Tuin/ Landschapsontwerp

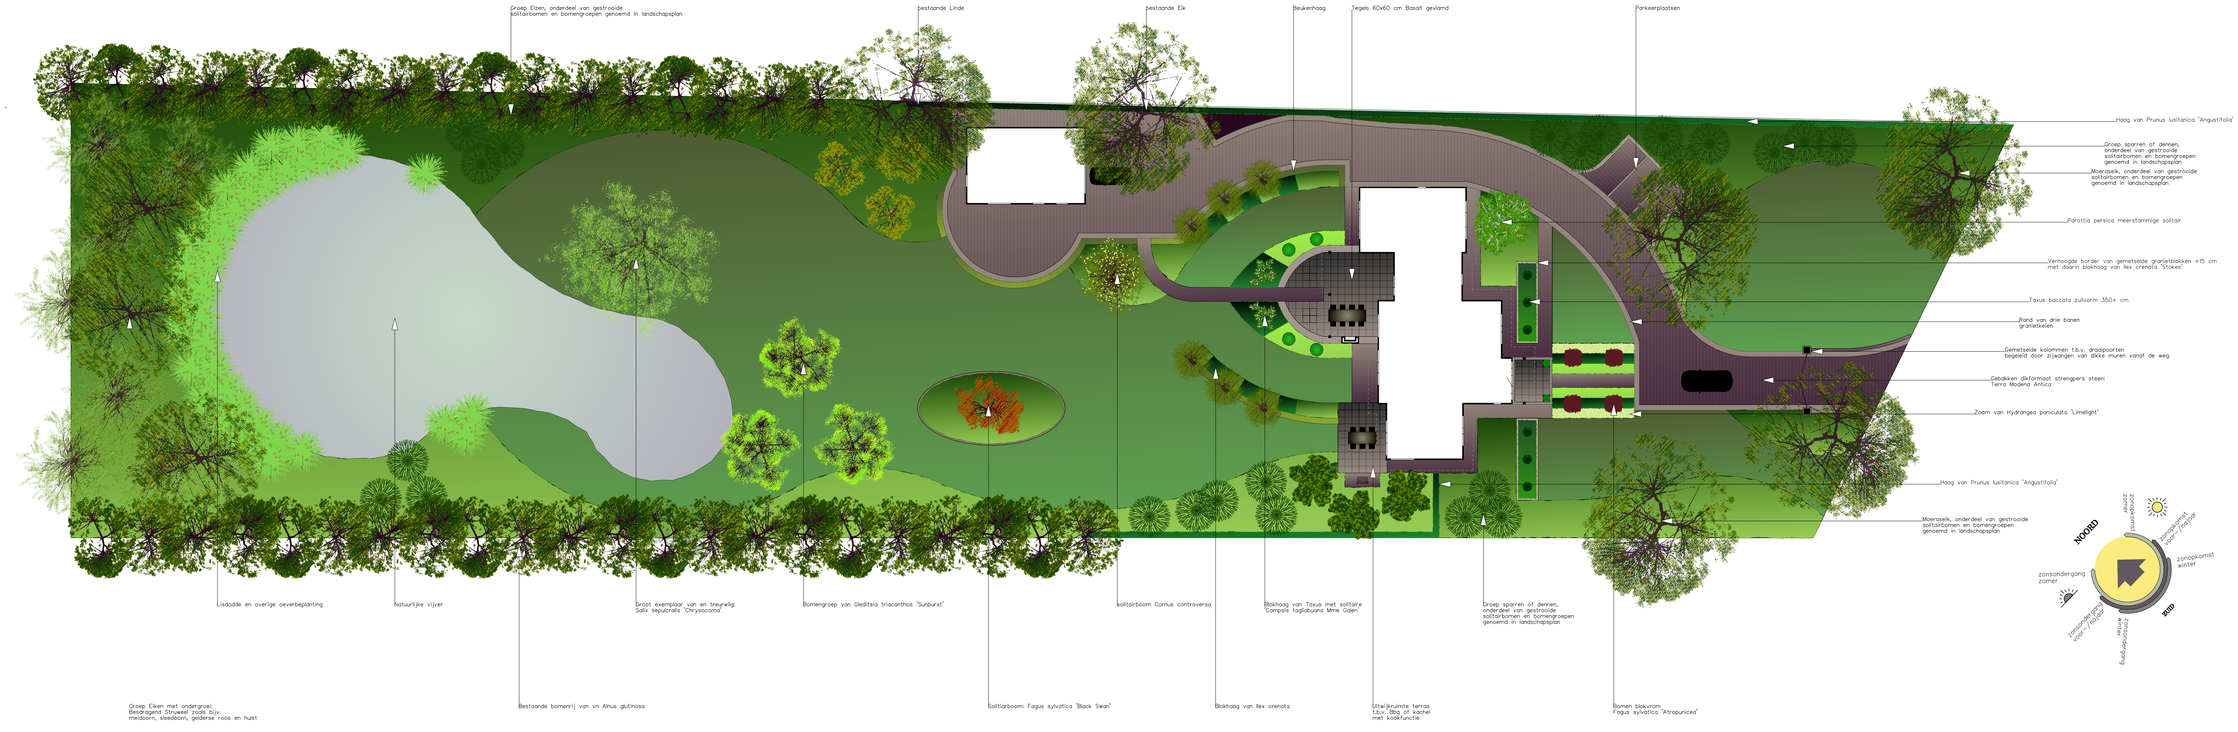

Noordink tuinontwerp & realisatie

Opdrachtgever :	
Adres:	
Postcode:	
Woonplaats:	
Telefoon :	
Mobiel:	
E-mail:	
Project:	Tuin/ landschapsontwerp
Projectadres:	
Postcode:	
Plaats:	
Omschrijving:	Ontwerptekening
Datum:	04-09-2014
Tekeningnummer:	140905
Versie:	a
Formaat:	100x82cmm
Schaal:	1:200
Maten	in centimeters
Definitief:	ja
Tekenaar:	M. Noordink

Mee Noordink